
Belastungen durch Welle und Plattform geltend gemacht
und befestigungspunkte Bodenrahmen

L section force: 7.5 kN
L section load: 24.59 kN/m²
Gewicht L-Teil: 750 kg

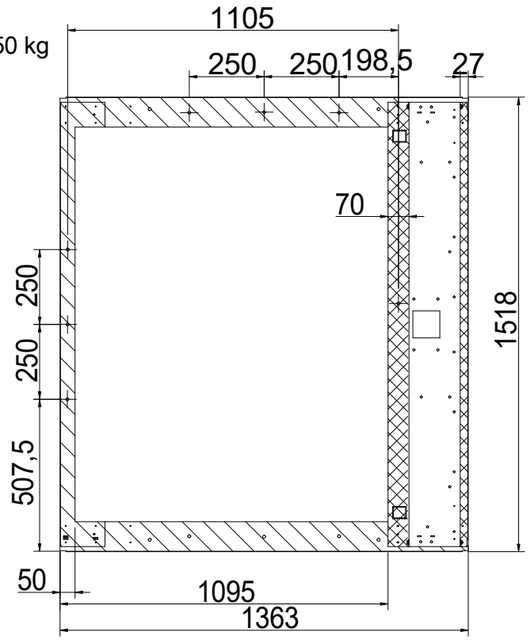


Maßstab: 1:20


Gesamtgewicht
Lift (inklusive Nennlast): 1478 kg

Empfohlene Montage der Befestigungspunkte
Loads pro Befestigungspunkt, F=250 N

Mast force: 7.28 kN
Mast load: 58.71 kN/m²
Mastgewicht: 728 kg

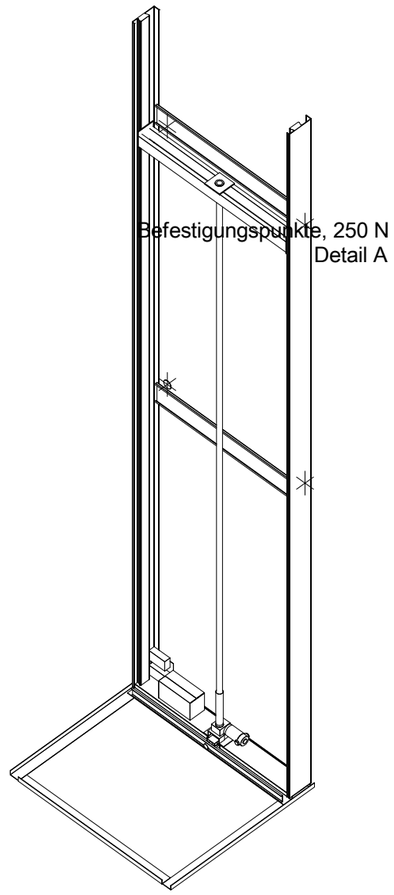

A (1 : 5)

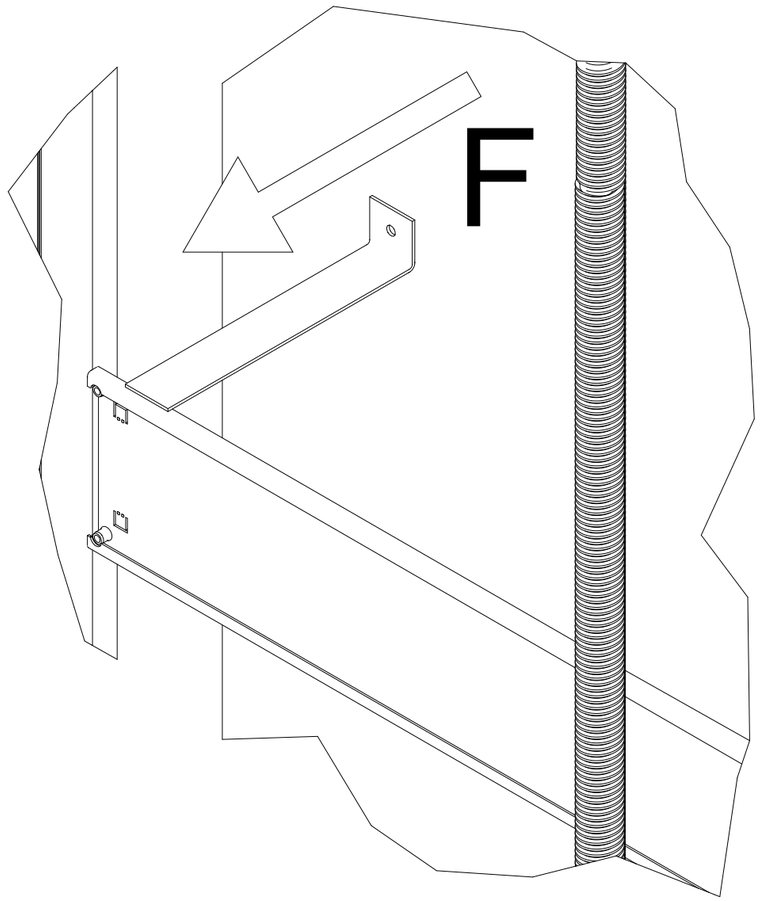

Genehmigt durch Baumeister: _____	Cibes	Ausschreibungsnr 2024072523555	Hauptzeichnung
		Bestellnummer	A 5000 - 1000*1467
			Gewichte und Kräfte
			Harald Wollmayr
European view placement:		Allgemeintoleranzen SS-ISO 27681-1 m	Datum 2024-08-01 20:03 / Blatt 3 of 7 / Maßstab: A3, 1:55