


Halteebene 0 mit Information zum Türmodell


Maßstab: 1:20

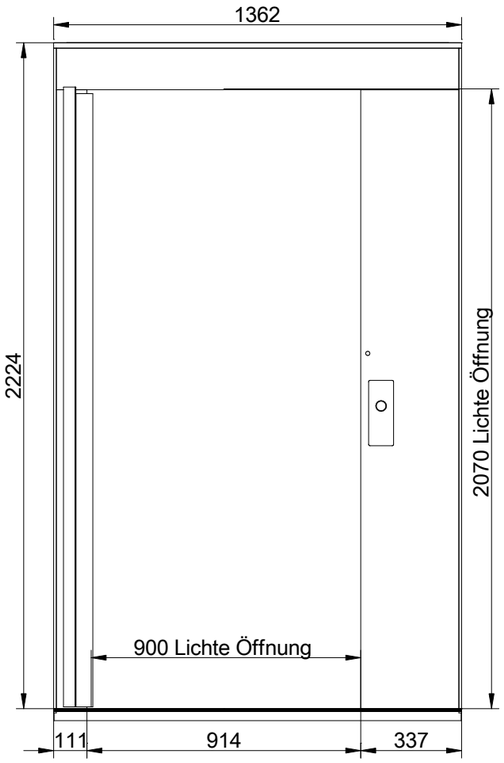

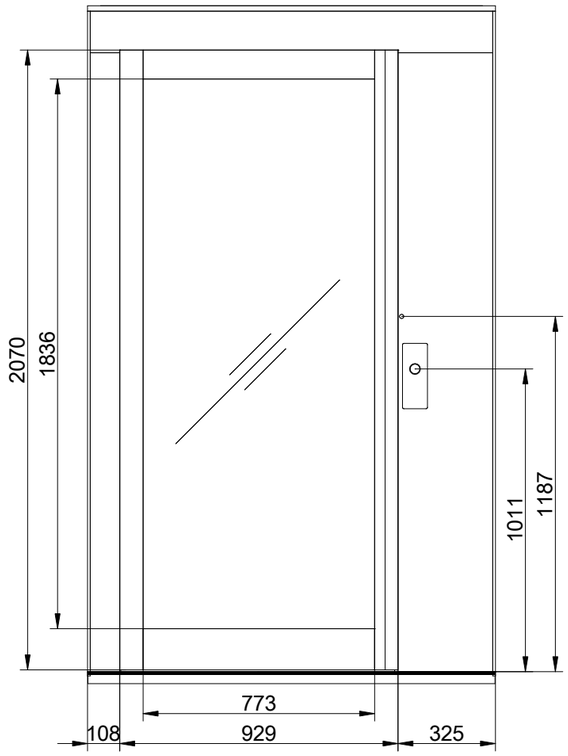


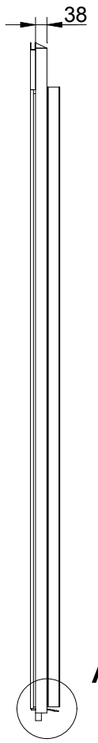

A

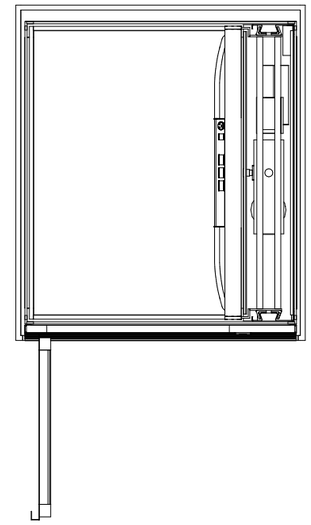



Maßstab: 1:30

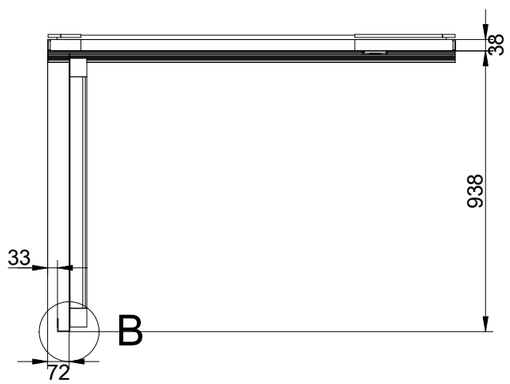

B

B (1:10)

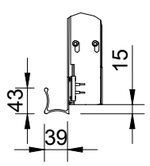

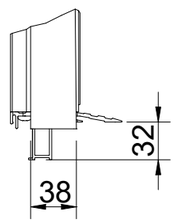

A (1:5)

Halteebene	Türtyp
0	AL5
1	EI60
2	EI60

Genehmigt durch
Baumeister:

European view placement:

Cibes

Ausschreibungsnr
2024072523555
Bestellnummer

Allgemeintoleranzen
SS-ISO 27681-1 m

Hauptzeichnung
A 5000 - 1000*1467
Zugansinformationen
Harald Wollmayr

Datum	Blatt	Maßstab:
2024-08-01 20:03	4 of 7	A3, 1:55