


Halteebene 2 mit Information zum Türmodell


Maßstab: 1:20

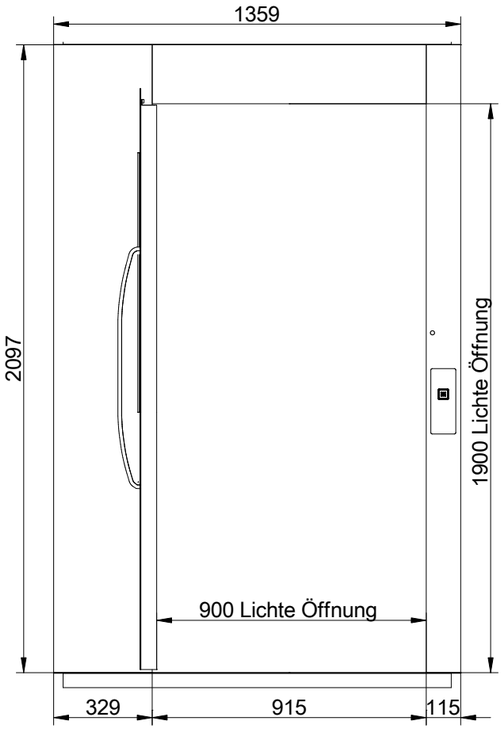

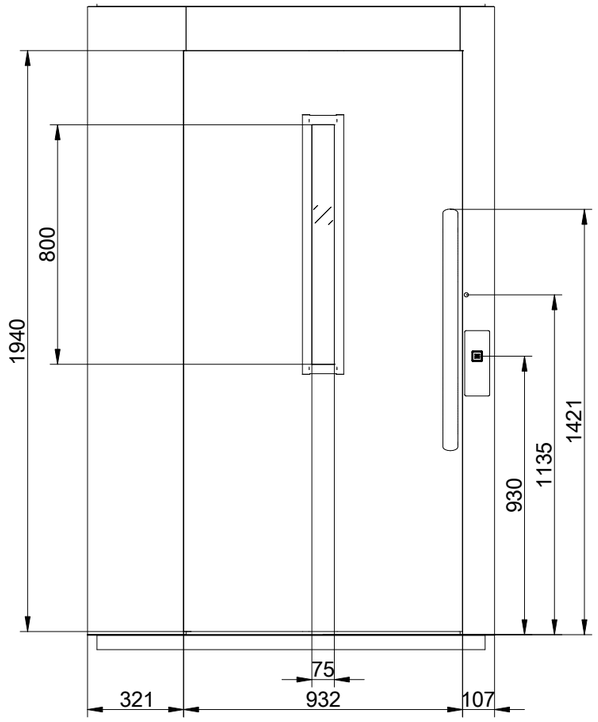


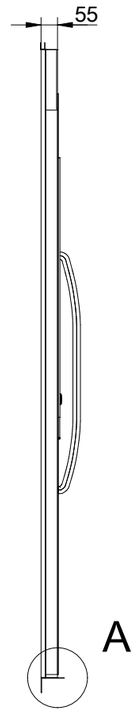


A

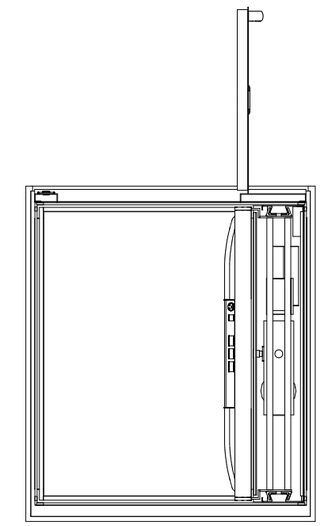


Maßstab: 1:30

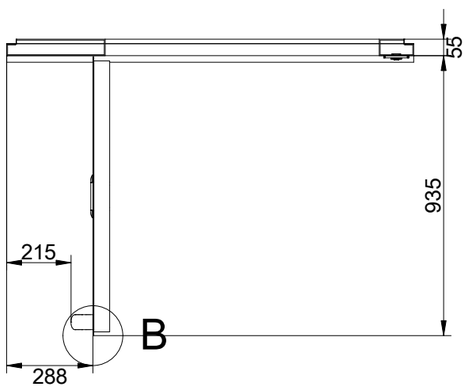

B

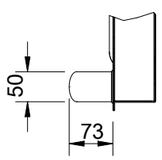

B (1:10)

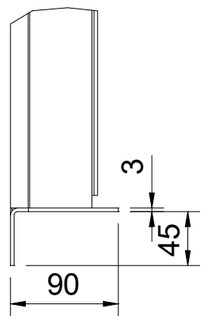

A (1:5)

Halteebene	Türtyp
0	AL5
1	EI60
2	EI60

Genehmigt durch
Baumeister:

_____

European view placement:

Cibes

Ausschreibungsnr
2024072523555
Bestellnummer

Hauptzeichnung
A 5000 - 1000*1467
Zugansinformationen
Harald Wollmayr

Allgemeintoleranzen	Datum	Blatt	Maßstab:
SS-ISO 27681-1 m	2024-08-01 20:03	6 of 7	A3, 1:55